

FÖRKLARINGAR

ALLA MÅTT I MILLIMETER
ALLA PLUSHÖJDER I METER

AK	ARBÅGSKONTAKT
DM	DISKMASKIN
ELC	ELCENTRAL
F	FRYS
FRD	FÖRRÅD
R-FRD	RULLSTOLS LADDNING
LGH-FRD	LÄGENHETS FÖRRÅD (GALLER VÄGG)
G	GÄRDEROB
GF	FLYTTBAR GÄRDEROB
GU	GASTRONOMISK ÅNG UGN
K	KYL
K/F	KYL/FRYS
KPH	KAPPHYLLA
PT	PORTTELEFON
R	RULLVAGNAR
S	STUPPRÖR
SK	SKÄRMTAK
ST	STÅD
STV	STÄDVAGN
STB	STRYKBRÄDA
TM	TVÄTTMASKIN
TMA	TORKMATT
TRS	TORKSKÅP
TT	TORKTUMLARE
UM	UGN/MIKRO I HÖGSKÅP
UB	UTSLAGSBACK



FG +XX.X PLUSHÖJD FÄRDIGT GOLV

■ BRANDGRÄNS EI30
■ BRANDGRÄNS EI60

FÖRESKRIFTER

HÄNVISNINGAR

SE RITNINGAR:
NYBYGGNADSKARTA
A-01-1-00300 = SITUATIONSPLAN
A-40-1-00100 TILL A-40-1-00800 = PLANER
A-40-2-00001 TILL A-40-2-00002 = SEKTIONER
A-40-3-00001 TILL A-40-3-00002 = FASADER

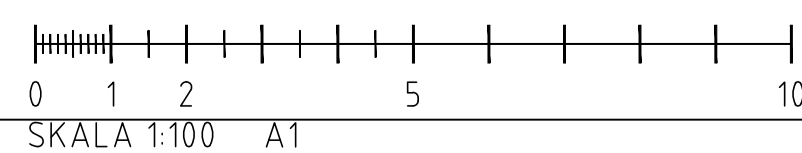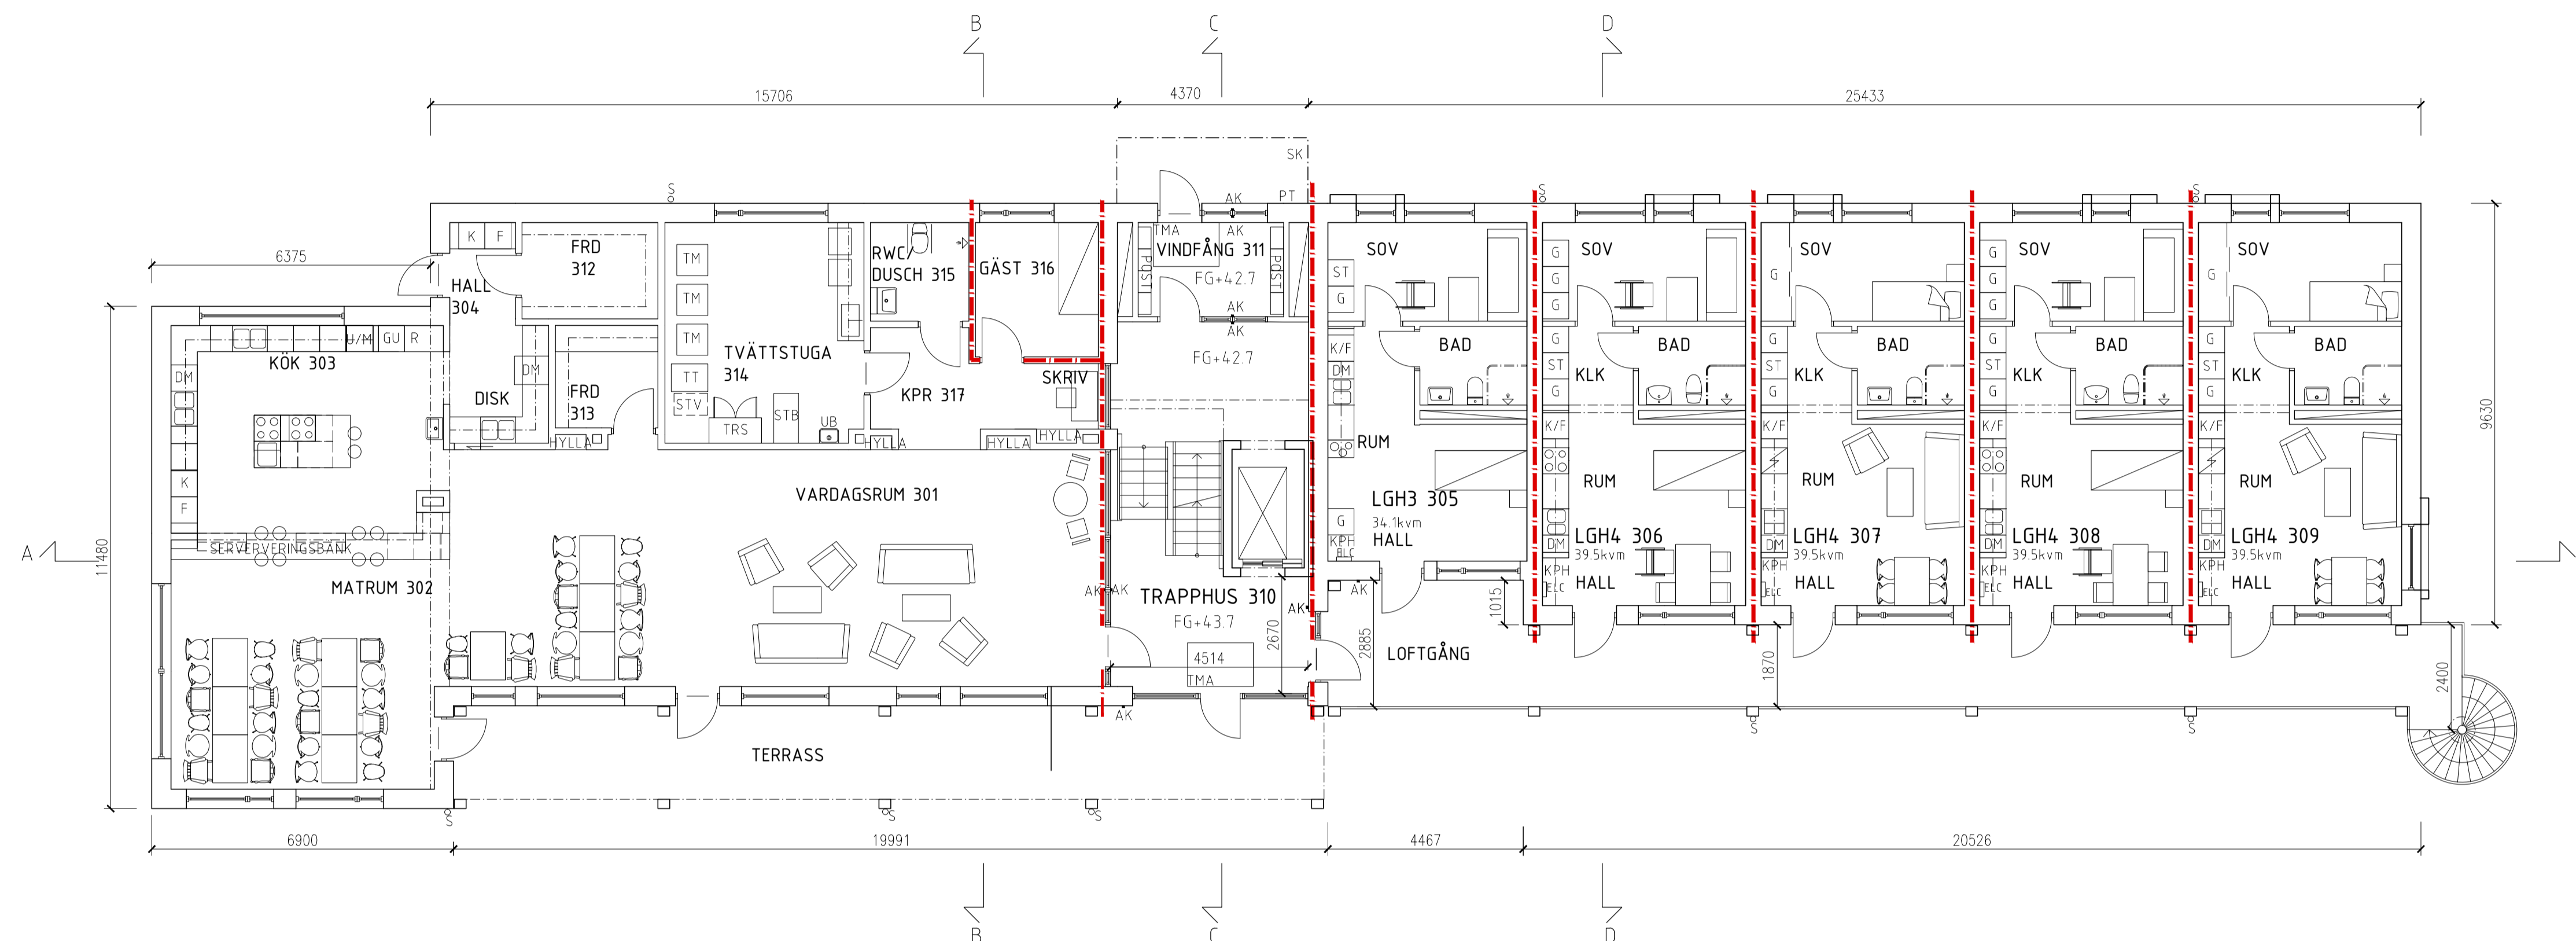


BET	ANT	ÄNDRING AVSER	DATUM	SIGN

HANDLINGSTYP BYGGLOVSHANDLING

Framtiden
Byggtutveckling

AF Bygg Göteborg
Theres Svenssons Gata 9 417 55 Göteborg
Tel: 031 752 40 00 www.afbygg.se

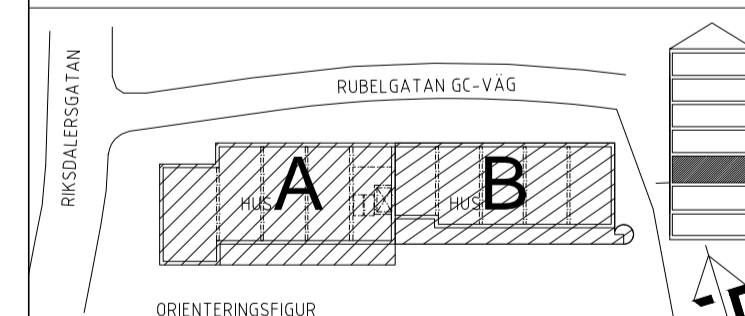

A	Wholf arkitektur VASKGATAN 16, 411 24 GÖTEBORG	TEL: 031-14 30 50 www.wholf.se
K	Integra Engineering AB STEN SJÖREDALEN 12B, 411 39 GÖTEBORG	TEL: 010-102 51 00 www.integra.se
E	BA EITeknik OSTEN JOHANSSONS GATA 2, 434 42 KLINGSBACKA	TEL: 0300-725 60 www.baeteknik.se
V	CEAK NORRA FÖRSÄKERSGATAN 19, 431 63 MÖNDAL	TEL: 031-334 32 40 www.ceak.se
BR	Fast Engineering FÖRSTA LÅNGGATAN 18, 413 28 GÖTEBORG	TEL: 031-19 13 10 www.fasteng.se

FASTIGHETSNUMMER	ADRESS	
Järnbrott 94:2	RIKSDALERSGATAN	
UPPDRAGSNUMMER	RITAD/KONSTR AV	HANDLAGGARE
122-084	Idun Bäck	Idun Bäck
DATUM	ANSVARIG	
2018-06-27	Jannika Wirstad	

NYBYGGNAD BOSTÄDER, BOIHOP HÖGSBO
HUS A & B
PLAN 3, VÄNING 3

SKALA (FORMAT A1)	RITINGSNUMMER	REV
1:100	A-40-1-00300	