

FÖRKLARINGAR

ALLA MÅTT I MILLIMETER
ALLA PLUSHÖJDER I METER

AK	ARBÅGSKONTAKT
DM	DISKMASKIN
ELC	ELCENTRAL
F	FRYS
FRD	FÖRRÅD
R-FRD	RULLSTOLS LADDNING
LGH-FRD	LÄGENHETS FÖRRÅD (GALLER VAGG)
G	GÄRDEROB
GF	FLYTTBAR GÄRDEROB
GU	GASTRONOMISK ÅNG UGN
K	KYL
K/F	KYL/FRYS
KPH	KAPPHYLLA
PT	PORTTELEFON
R	RULLVAGNAR
S	STUPPRÖR
SK	SKÄRMTAK
ST	STÅD
STV	STÄDVAGN
STB	STRYKBRÄDA
TM	TVÄTTMASKIN
TMA	TORKMATT
TRS	TORKSKÅP
TT	TORKTUMLARE
UM	UGN/MIKRO I HÖGSKÅP
UB	UTSLAGSBACK



FG +XX.X PLUSHÖJD FÄRDIGT GOLV

— — — — — BRANDGRÄNS EI30
— — — — — BRANDGRÄNS EI60

FÖRESKRIFTER

HÄNVISNINGAR

SE RITNINGAR:
NYBYGGNADSKARTA
A-01-1-00300 = SITUATIONSPLAN
A-40-1-00100 TILL A-40-1-00800 = PLANER
A-40-2-00001 TILL A-40-2-00002 = SEKTIONER
A-40-3-00001 TILL A-40-3-00002 = FASADER

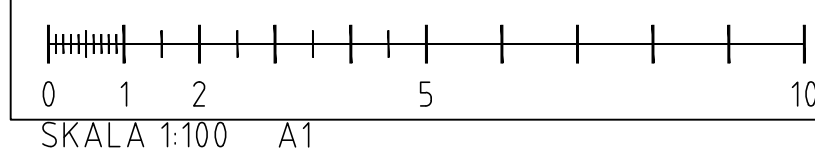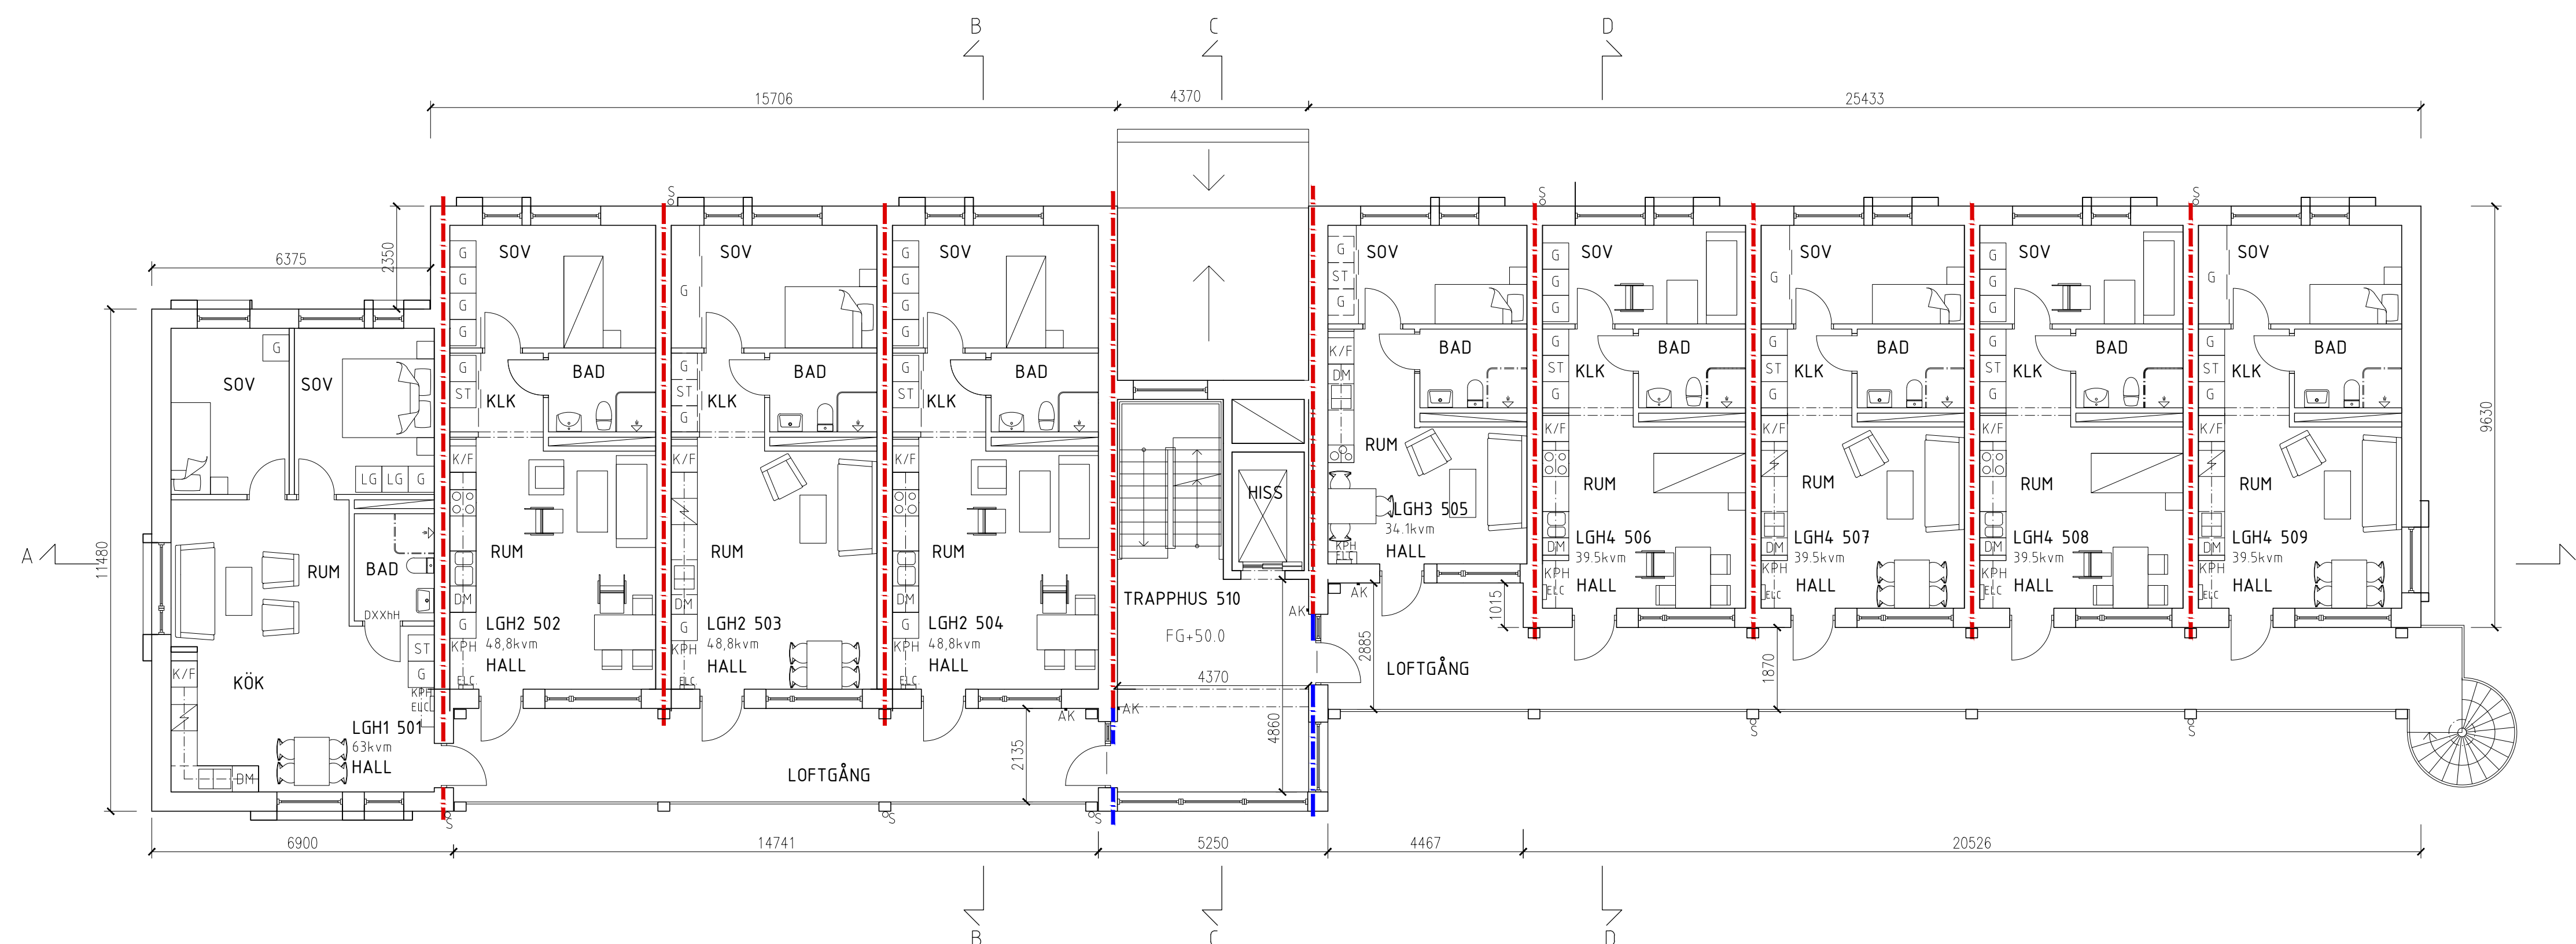

BET	ANT	ÄNDRING AVSER	DATUM	SIGN																									
HANDLINGSTYP BYGGLOVSHANDLING																													
<table border="0"> <tr> <td>A</td> <td>Whall arkitektur</td> <td>VÄRSÅGATAN 16, 411 24 ÖSTEBORG</td> <td>TEL: 031-14 30 50</td> <td>www.whall.se</td> </tr> <tr> <td>K</td> <td>Integra Engineering AB</td> <td>STEN SJÖREDALEN 12B, 411 39 GÖTEBORG</td> <td>TEL: 010-102 51 00</td> <td>www.integra.se</td> </tr> <tr> <td>E</td> <td>B&A Eteknik</td> <td>OSTEN JOHANSSONS GATA 2, 434 42 KLINGSBACKA</td> <td>TEL: 0300-725 60</td> <td>www.baeteknik.se</td> </tr> <tr> <td>V</td> <td>CEAK</td> <td>NORRA FÖRSÄKERSGATAN 19, 431 63 MÖNDAL</td> <td>TEL: 031-334 32 40</td> <td>www.ceak.se</td> </tr> <tr> <td>BR</td> <td>Fast Engineering</td> <td>FÖRSTA LÅNGGATAN 18, 413 28 ÖSTEBORG</td> <td>TEL: 031-19 13 10</td> <td>www.fasteng.se</td> </tr> </table>					A	Whall arkitektur	VÄRSÅGATAN 16, 411 24 ÖSTEBORG	TEL: 031-14 30 50	www.whall.se	K	Integra Engineering AB	STEN SJÖREDALEN 12B, 411 39 GÖTEBORG	TEL: 010-102 51 00	www.integra.se	E	B&A Eteknik	OSTEN JOHANSSONS GATA 2, 434 42 KLINGSBACKA	TEL: 0300-725 60	www.baeteknik.se	V	CEAK	NORRA FÖRSÄKERSGATAN 19, 431 63 MÖNDAL	TEL: 031-334 32 40	www.ceak.se	BR	Fast Engineering	FÖRSTA LÅNGGATAN 18, 413 28 ÖSTEBORG	TEL: 031-19 13 10	www.fasteng.se
A	Whall arkitektur	VÄRSÅGATAN 16, 411 24 ÖSTEBORG	TEL: 031-14 30 50	www.whall.se																									
K	Integra Engineering AB	STEN SJÖREDALEN 12B, 411 39 GÖTEBORG	TEL: 010-102 51 00	www.integra.se																									
E	B&A Eteknik	OSTEN JOHANSSONS GATA 2, 434 42 KLINGSBACKA	TEL: 0300-725 60	www.baeteknik.se																									
V	CEAK	NORRA FÖRSÄKERSGATAN 19, 431 63 MÖNDAL	TEL: 031-334 32 40	www.ceak.se																									
BR	Fast Engineering	FÖRSTA LÅNGGATAN 18, 413 28 ÖSTEBORG	TEL: 031-19 13 10	www.fasteng.se																									
FASTIGHETSNUMMER		ADRESS																											
Järnbrott 94:2		RIKSDALERSGATAN																											
UPPDRAGSNUMMER	RITAD/KONSTR AV	HANDLAGGARE																											
122-084	Idun Bäck	Idun Bäck																											
DATUM	ANSVARIG																												
2018-06-27	Jannika Wirstad																												
NYBYGGNAD BOSTÄDER, BOIHOP HÖGSBO HUS A & B, PLAN 5, VÄNING 5																													
SKALA (FORMAT A1)	RITINGSNUMMER	REV																											
1:100	A-40-1-00500																												